


1階 平面図 S:1/100



2階 平面図 S:1/100

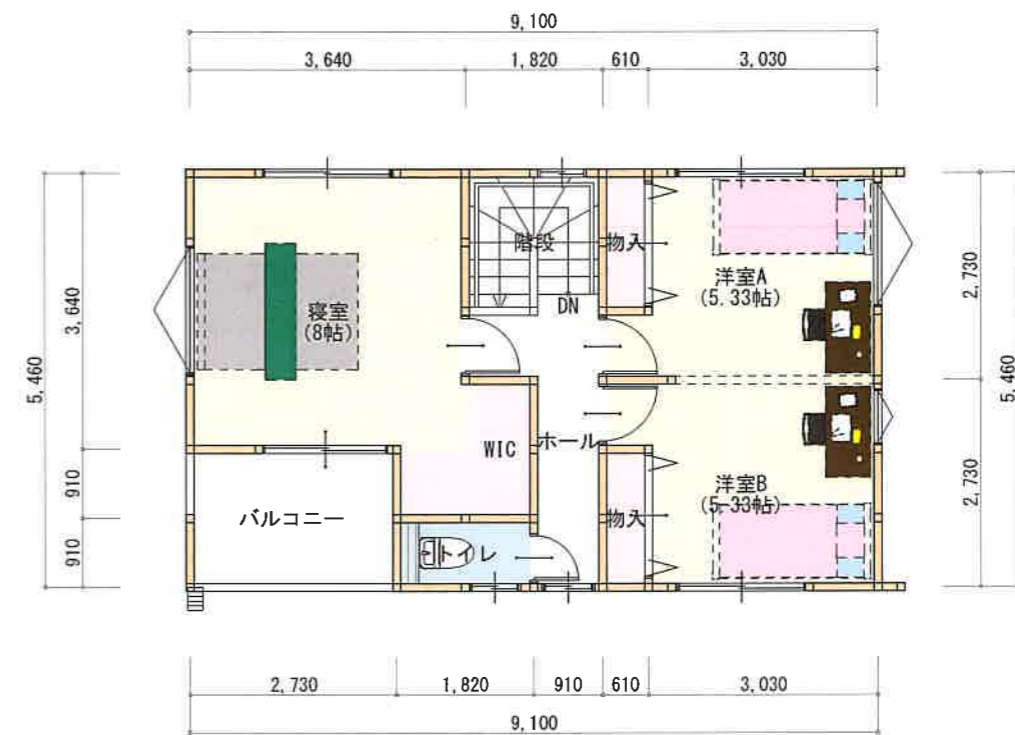

面積表		
敷地面積	108.09㎡	32.94坪
1階床面積	48.02㎡	14.50坪
2階床面積	44.71㎡	13.50坪
延べ面積	92.73㎡	27.50坪
木子面積	2.20㎡	0.66坪
バルコニー面積	4.97㎡	1.50坪
施工面積	99.90㎡	30.16坪

注：この図面の著作権は三和建设（株）に帰属し、無断で使用することは法律で禁じられています。

工事名	参考プラン	<h2 style="text-align: center;">三和建设株式会社</h2> <p style="text-align: center;">静岡市清水区辻4丁目10-9 TEL 054-365-3838 FAX 054-365-3687</p>	営業担当者	図面作成者	監理者	図面名	図面NO
備考			野田 晃			平面図	1
			日付	日付	日付	縮尺	1/100